

4

3

2

1

F

F

E

E

D

D

C

C


B

B


A

A

Otwór wentylacyjny wg PN 81-20
1% przekroju poprzecznego szyby

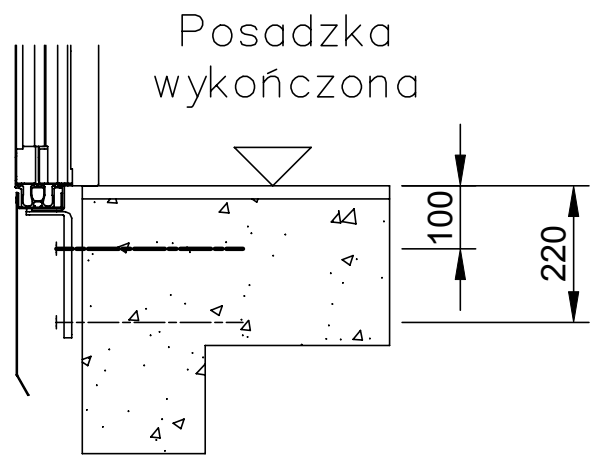

Szczegół A

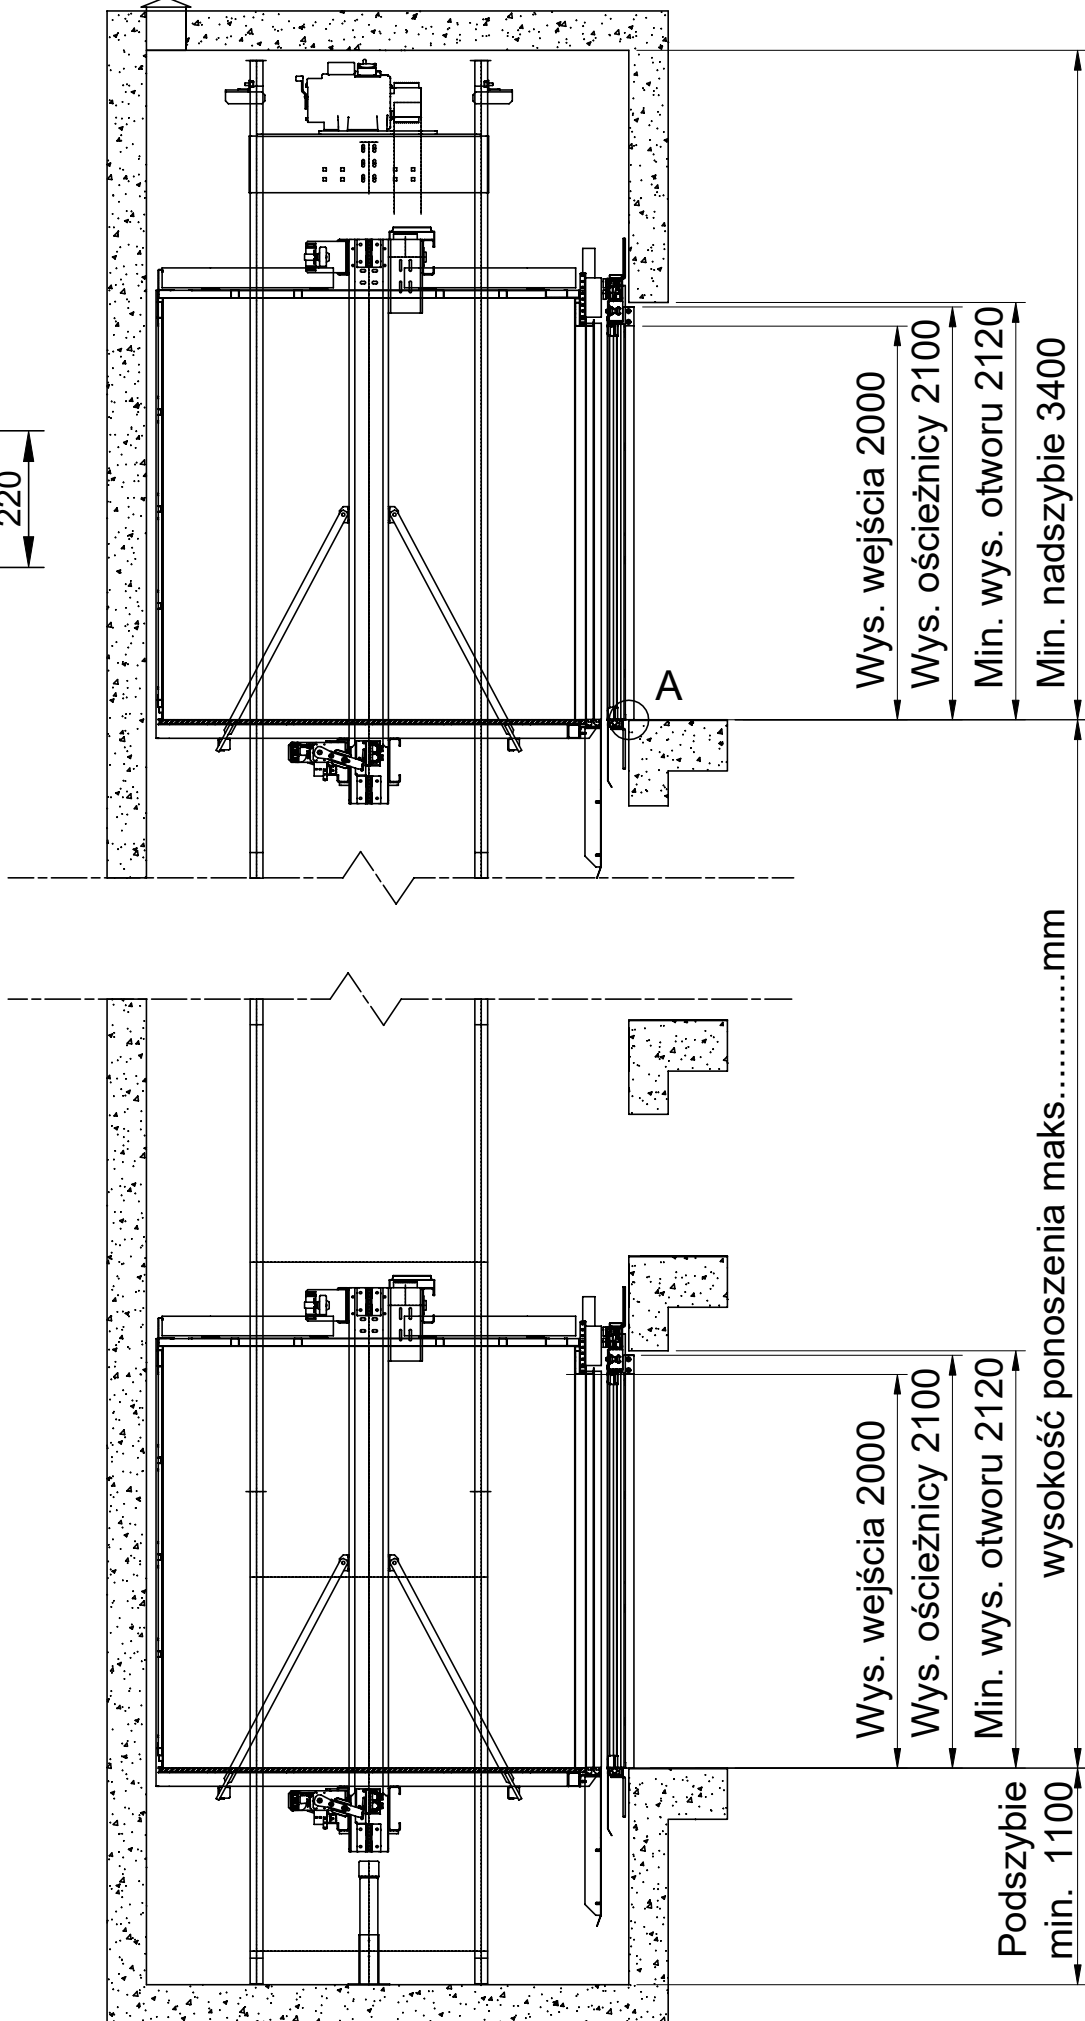

Dźwig 1000 kg



Elektro-Lift Szymon Ryciuk. 36-001 Trzebowniko 456

Nr katalogowy
ELT-D01000P1-2T

Tytuł
Przekrój pionowy

Data
31.08.2020

Nr. rysunki
ELT-D01000P1-2T/2

Wersja
1

Elektro-Lift
www.windy.rzeszow.pl

4

3

2

1